


PIANO PRIMO

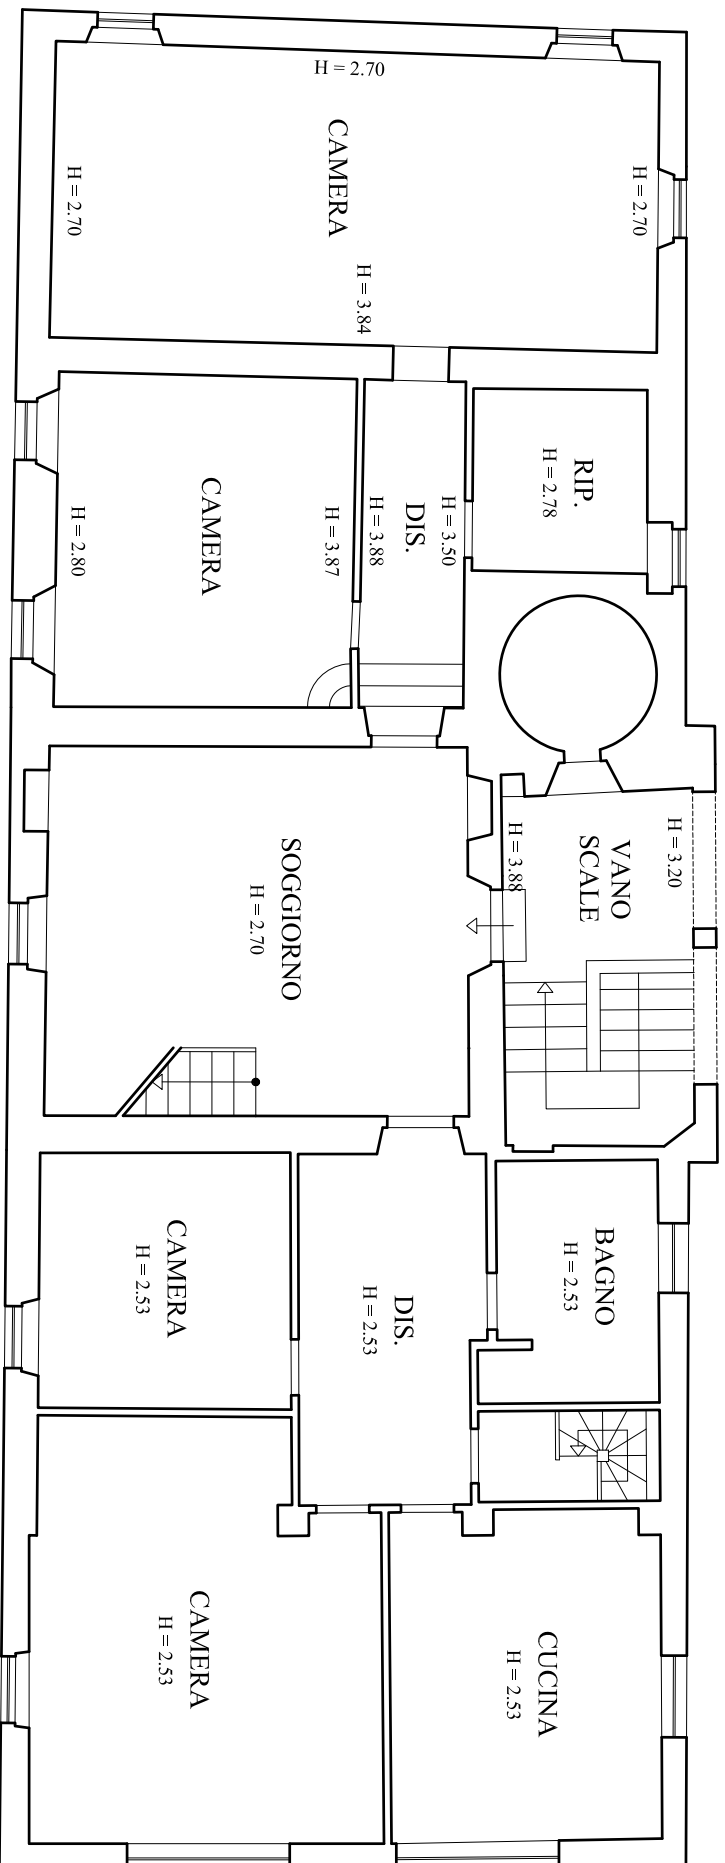

scala 1:200

PIANO SOFFITTA

